

Agenzia del Territorio
CATASTO FABBRICATI
Ufficio Provinciale di
Sassari

Dichiarazione protocollo n. SS0169182 del 03/10/2005

Planimetria di u.i.u. in Comune di Sorso

L0c. Pian Di Luni

civ. SNC

Identificativi Catastali:

Sezione:

Foglio: 34

Particella: 313

Subalterno:

Compilata da:
Marginesu Nino

Iscritto all'albo:
Geometri

Prov. Sassari


N. 1695

Scheda n. 1

Scala 1:200

Pianta Piano Terra

H = 2.72 mt

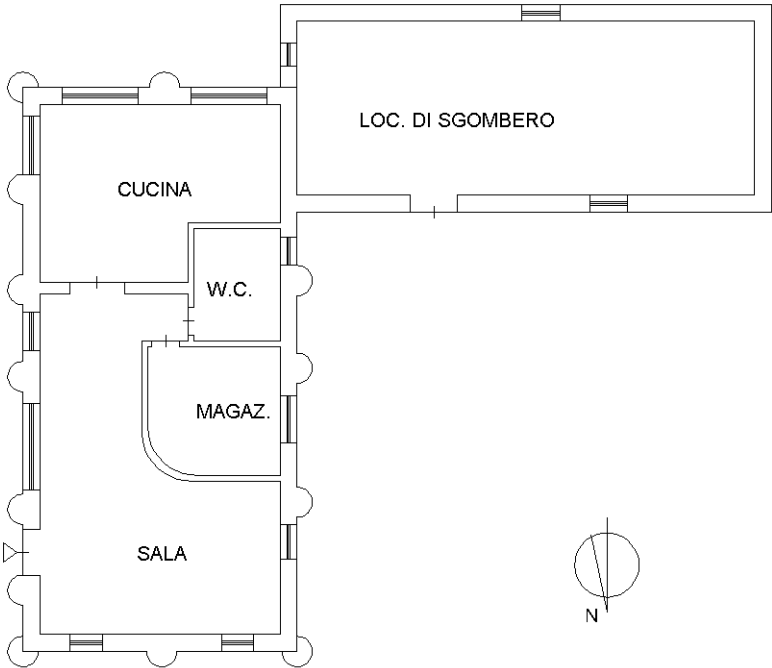

Ultima planimetria in atti

Agenzia del Territorio
CATASTO FABBRICATI
Ufficio Provinciale di
Sassari

Dichiarazione protocollo n. SS0169182 del 03/10/2005

Planimetria di u.i.u. in Comune di Sorso

L0c. Pian Di Luni

civ. SNC

Identificativi Catastali:

Sezione:

Foglio: 34

Particella: 313

Subalterno:

Compilata da:
Marginesu Nino

Iscritto all'albo:
Geometri

Prov. Sassari

N. 1695

Scheda n. 2

Scala 1:500



Ultima planimetria in atti