

Agenzia delle Entrate
CATASTO FABBRICATI
 Ufficio Provinciale di
 Sassari


Dichiarazione protocollo n. _____ del _____
 Comune di Bonnanaro
 Via Vittorio Emanuele civ. 30

Identificativi Catastali:
 Sezione:
 Foglio: 13
 Particella: 1864
 Subalterno: 1

Compilata da:
 Morello Giuseppe
 Iscritto all'albo:
 Geometri
 Prov. Torino N. 6656


Planimetria
 Scheda n. 1 Scala 1:200

mapp. 1895

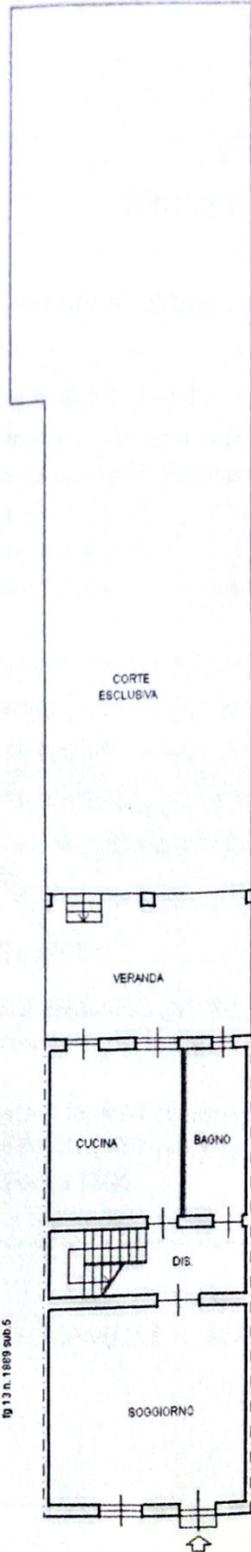

VIA VITTORIO EMANUELE

PIANO TERRA
 H = 2,95m

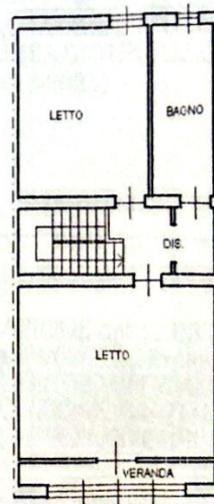

VIA VITTORIO EMANUELE

PIANO PRIMO
 H = 3,05m

