

Agenzia delle Entrate
CATASTO FABBRICATI
 Ufficio Provinciale di
 Sassari

Dichiarazione protocollo n. del

Comune di Bonnanaro

Via Vittorio Emanuele

civ. 30

Identificativi Catastali:

Sezione:

Foglio: 13

Particella: 1864

Subalterno: 1

Compilata da:

Morello Giuseppe

Iscritto all'albo:

Geometri

Prov. Torino


N. 6656

Planimetria

Schema n. 1


Scala 1:200

mapp. 1895

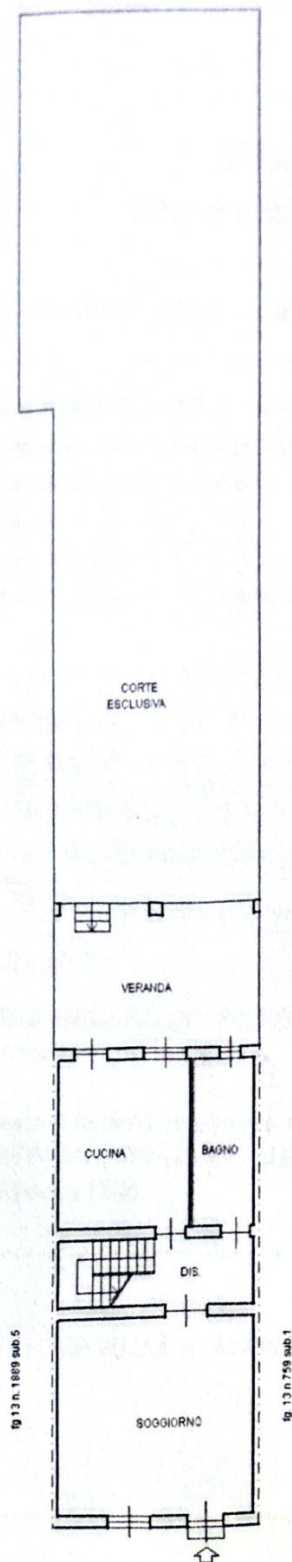

VIA VITTORIO EMANUELE

PIANO TERRA
 H = 2,95m

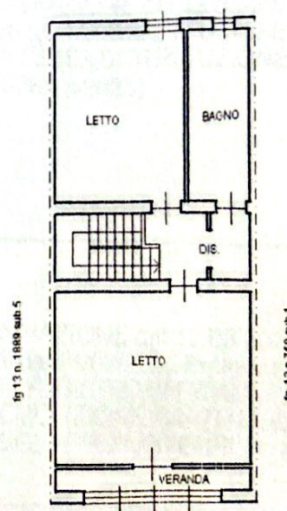

VIA VITTORIO EMANUELE

PIANO PRIMO
 H = 3,05m

